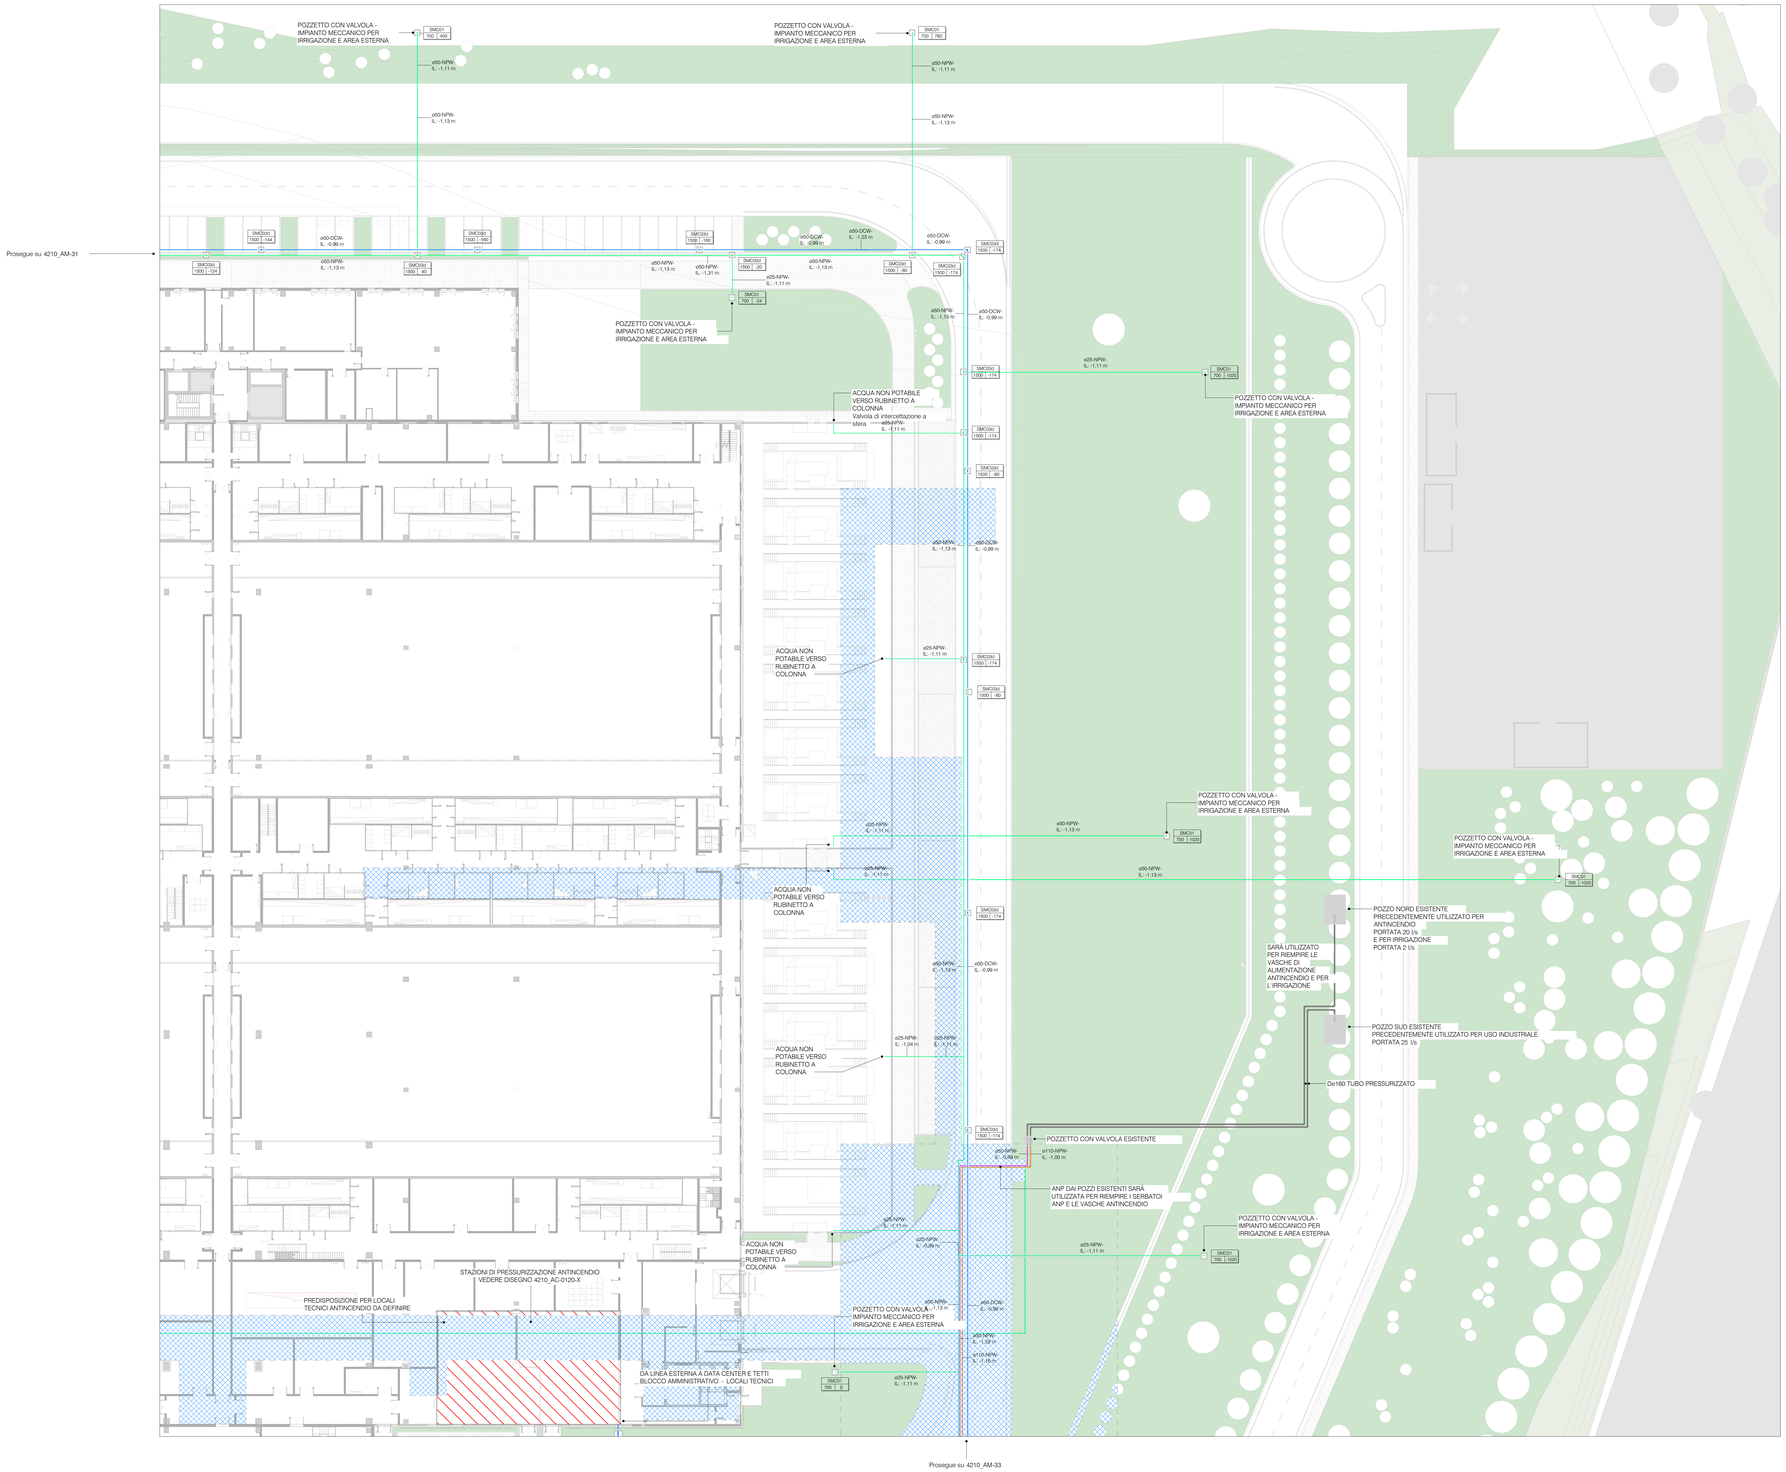

DW - Legenda Tubazioni

DCW	Addduzione Acqua Fredda Sanitaria - Acciaio zincato / PEAD (tubazioni interrate)
NPW	Addduzione Acqua non Potabile - Acciaio zincato / PEAD (tubazioni interrate)
NPW	Acqua Non Potabile da pozzi esistenti – mantenere la tubazione esistente
NPW	Addduzione Acqua non Potabile verso serbatoi ANTINCENDIO - Acciaio zincato / PEAD (tubazioni interrate)
NPW	Acqua Non Potabile da pozzi esistenti verso serbatoi NPW – mantenere la tubazione esistente
	Piano Interrato

NPW & AFS

Keynote_Mirror	Lunghezza	Larghezza	Altezza	Diametro	Descrizione
EXM01	3000,00	4000,00	2000,00		POZZETTO ESISTENTE
SMC01	700,00	700,00	700,00		POZZETTO QUADRATO SIPIZIONABILE A FONDO CHIUSO Dimensioni: 700x700xH700 mm
SMC03	1000,00	1000,00	1000,00		POZZETTO QUADRATO SIPIZIONABILE A FONDO CHIUSO Dimensioni: 1000x1000xH1000 mm
SMC03d	700,00	700,00	1500,00		POZZETTO QUADRATO SIPIZIONABILE A FONDO CHIUSO Dimensioni: 1000x1000xH1500 mm
SMC04	1000,00	1000,00	1500,00		POZZETTO QUADRATO SIPIZIONABILE A FONDO APERTO Dimensioni: 1000x1000xH1500 mm

Tag Pozzetti

Keynote_mirror → DXXX
Altezza → XXX | YYY → Livello Copertura
Keynote_mirror → DXXX

NOTE:
IL (Invert Level) refers to PT_LF

Firmato digitalmente da:
PAOLA ENRICA FIORINI
Data: 06/02/2026 11:16:54

Keyplan LIN10

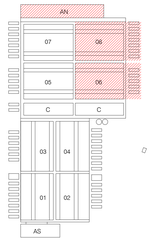

REV	DATA / DATE	DESCRIZIONE / DESCRIPTION
A	06/02/2026	AGGIORNAMENTO

CIVIL, ARCH. AND MEP DESIGN:
L22DC
L22 DC. è una divisione di Lombardini22 S.p.A.
Via Lombardini 22 20143 Milano, Italia
T+39 02 36 59 02 00 P +39 02 83 25 13 97
info@l22.it www.l22.it
Capitale sociale Euro 100.000 i.v.
C.F./P.IVA: 05050600964 R.E.A. 1827099
Sistema di gestione qualità conforme alla UNI EN ISO 9001:2008 - Certificato N. 50 100 8319 da TÜV Italia

STRUCTURE DESIGN:
SPS Ing. Arturo Donadio e Antonio Cundello S.P.S. S.r.l. www.spsstrutture.it
Via Ferrante Aporti, 64 - 20125 Milano, Italia
segretria@spsstrutture.it T. 02 66844867

COMMITTENTE / CLIENT:
SAVILLS INVESTMENT MANAGEMENT (SGR) S.P.A. Milano, via Sant Paolo, n. 7
Savills Investment Management

TECHNICAL AUTHORITY:
ECHELON DATA CENTRES Dublin, 18/25 The Exchange Offices, Beacon South Quarter

PROGETTO / PROJECT:
LIN10
Via della Costa, 2, Treviglio (BG), 24047

PROGETTISTA / DESIGNER:
Ing. Roberto Cerezda - Iscritto all'Ordine degli Ingegneri di Brescia n° 2809
Indirizzo: Via Ela Lombardini 22, 20143, Milano
Mail: ufficio.tecnico@l22.it - Pec: lombardini22@legalmail.it

OGGETTO / OBJECT:
VALUTAZIONE IMPATTO AMBIENTALE
Ai sensi degli art. 23-25 del D.Lgs 152/06

TITOLO / DESCRIPTION:
Rete esterne idrico sanitario - Foglio 1

DISEGNATO DA: DRAWN BY:	CONTROLLATO DA: CHECKED BY:
EAB	EAB
DATA/ DATE: 17/12/2025	SCALA / SCALE: 1:250

NOME FILE / FILE NAME:
4210_AM-030_Rete esterne idrico sanitario - Foglio 1

COMMESSA / JOB:	FORMATO / SHEET:
4210	A0+

TAVOLA / DRAWING:
AM-030

DATA REV:	REV.:
09/02/2026	A

© Lombardini22 S.p.A. ES DT (rev. 1 - L.663/41 Art.2576)